


orientační plán budovy

1. podzemní podlaží

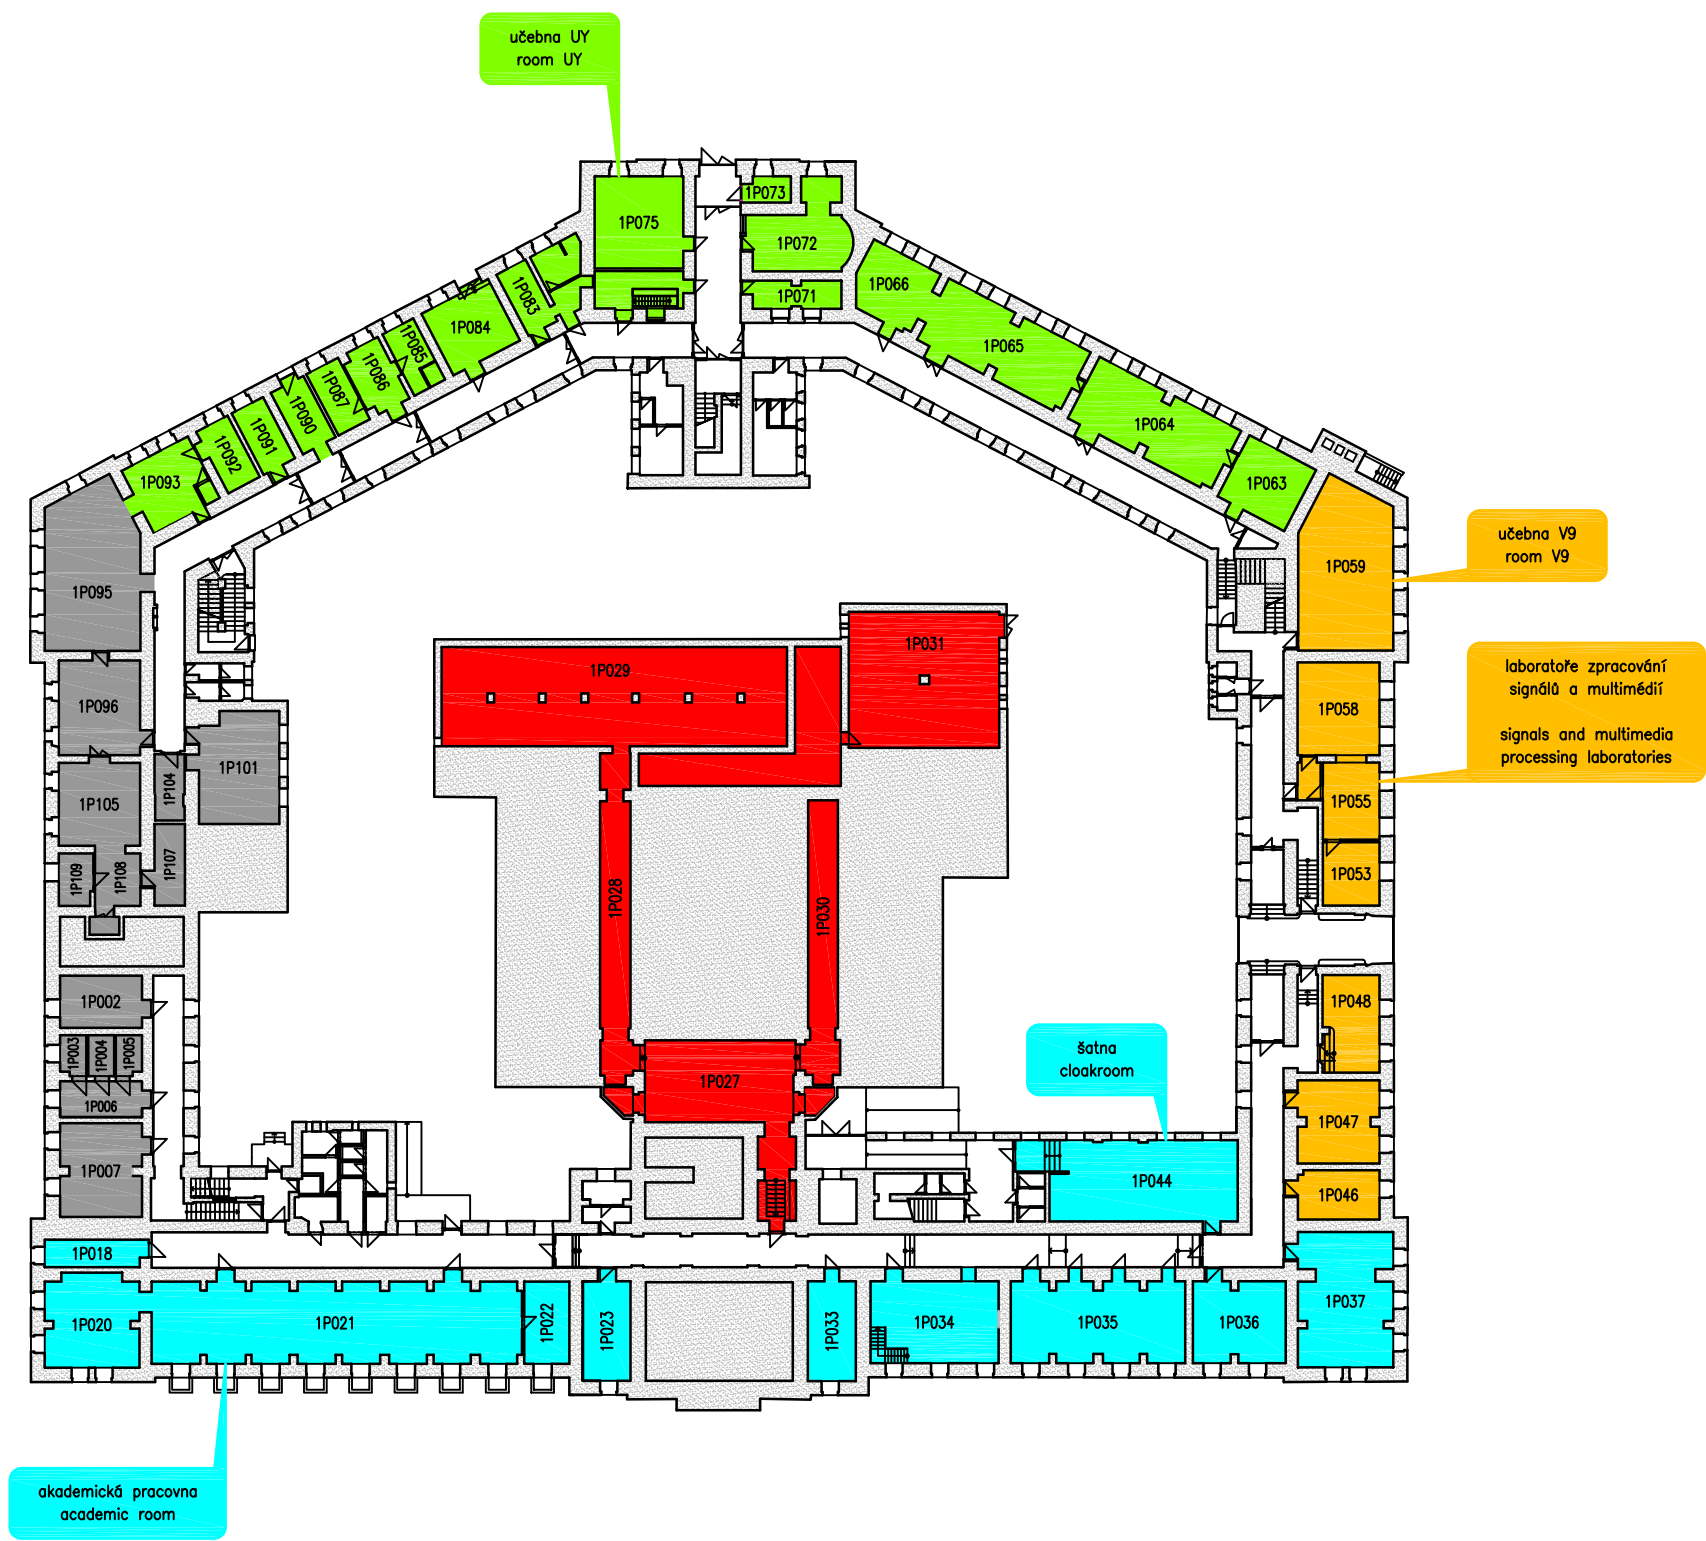

barevná legenda

- modré křídlo
- žluté křídlo
- zelené křídlo
- šedé křídlo
- červené křídlo