


# orientační plán budovy

## 3. nadzemní podlaží

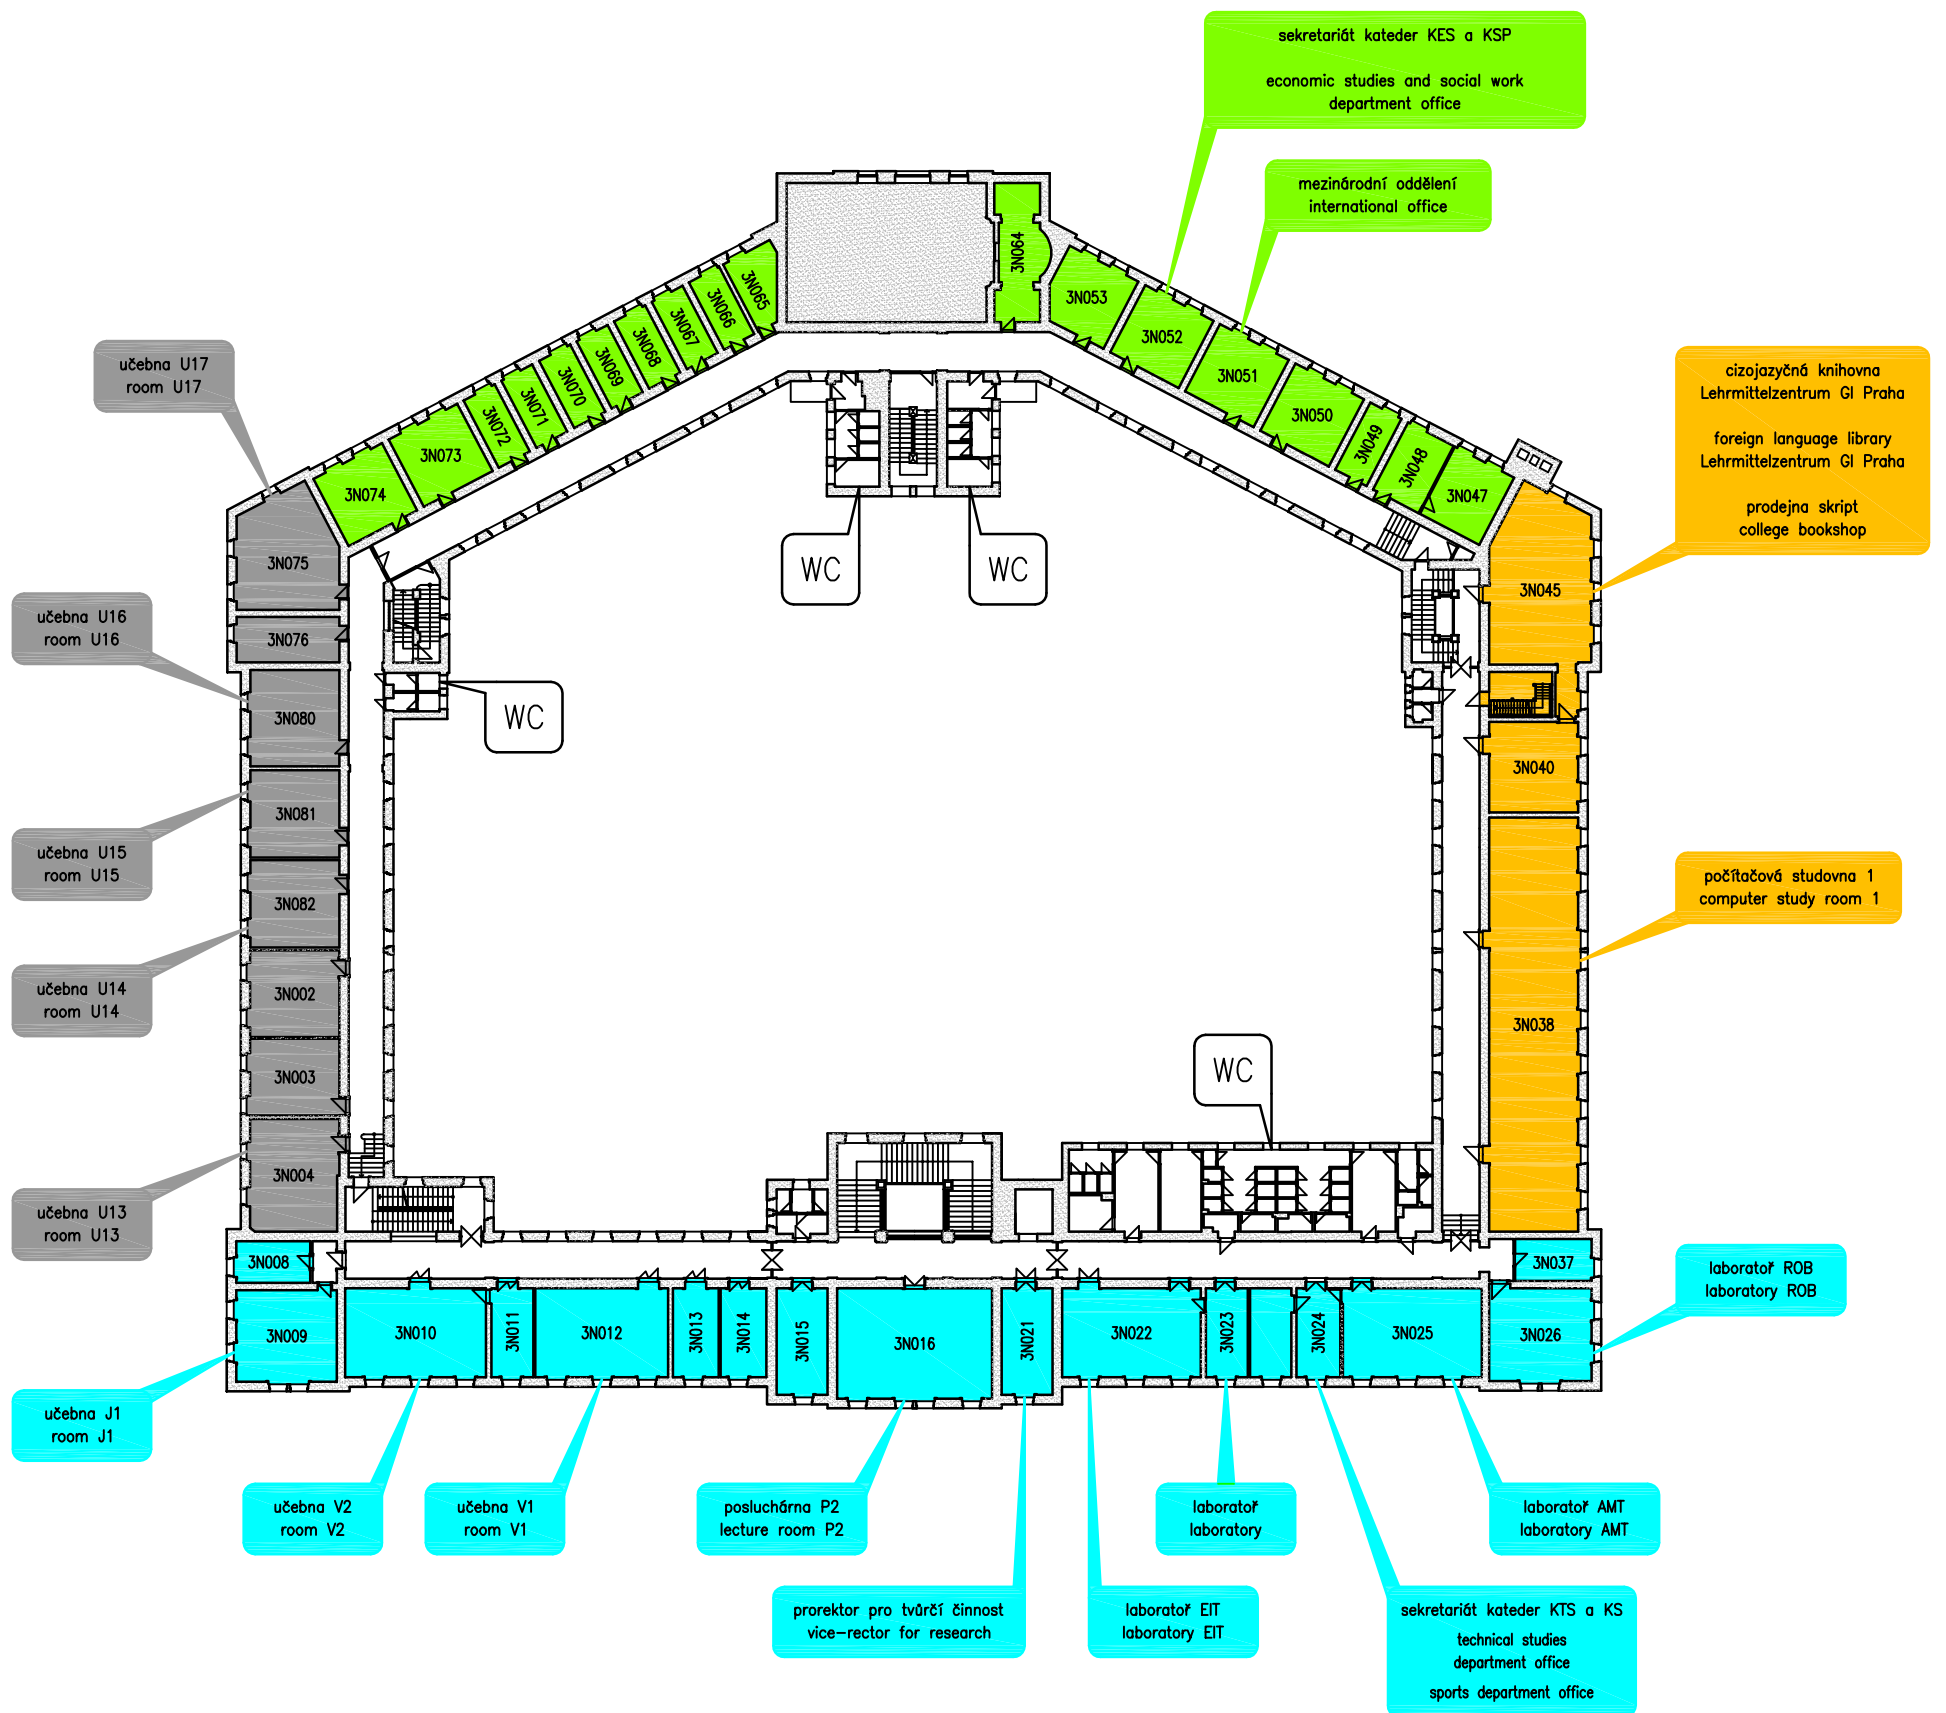

## barevná legenda

- modré křídlo
- žluté křídlo
- zelené křídlo
- šedé křídlo